

# FICHA DE VENTANA PARA ACREDITACIÓN DE EXIGENCIAS PDA

V.P.C.1.05

Ventana corredera, 2 hojas, 1 fija lateral 1,2x1,5 m

Línea: **Klassic**

Institución: **Wintec S.A.**

Vigencia: **NCh3137/1 - NCh3297**

## ACREDITACIÓN

COMPORTAMIENTO	MECANISMO	RESPONSABLE
TÉRMICO	Memoria de Cálculo NCh3137/1 y NCh3137/2	DITEC - MINVU
PERMEABILIDAD AL AIRE	Ensayo NCh3297	CITEC - UBB

## DESEMPEÑO

TRANSMITANCIA TÉRMICA, U [W/m <sup>2</sup> k]	<b>3,0</b>	PERMEABILIDAD AL AIRE A 100 Pa	<b>1,19</b> [m <sup>3</sup> /hm <sup>2</sup> ] <b>0,51</b> [m <sup>3</sup> /hm]	CLASE DE PERMEABILIDAD AL AIRE	<b>4</b>
---	------------	-----------------------------------	--	--------------------------------------	----------

## CARACTERÍSTICAS TÉCNICAS

### GENERALES

Tipo apertura: **Corredera** Tipo de acristalamiento: **DVH** Materialidad del marco: **PVC**  
 Configuración: **2 hojas, 1 fija lateral** Color: **Blanco**  
 Mecanismo de cierre: **Cierre central de paleta 1 punto, con contracierre**

### MEDIDAS GENERALES

Ancho (\*): **1200** [mm] Área total (\*): **1,8** [m<sup>2</sup>]  
 Alto (\*): **1500** [mm] Longitud de junta(\*): **4,0** [m]

(\* se aceptarán variaciones de hasta ±10% en las dimensiones, superficie y longitud de junta.

### DETALLE MARCO


Rotura puente térmico: **n/a** Factor de marco: **0,85**  
 Refuerzo: **Acero zincado 1 mm en ambos traslapes**

### DETALLE SECCIÓN ACRISTALADA

Cristal 1: **Común** **Incoloro** **4** [mm]  
 Espaciador 1: **espuma, no metálico** **12** [mm]  
 Cristal 2: **Común** **Incoloro** **4** [mm]  
 Espaciador 2: **n/a** **n/a** [mm]  
 Cristal 3: **n/a** **n/a** **n/a** [mm]  
 Gas de cavidad(es) interior(es): **aire**  
 Factor solar composición acristalada:

### OTRAS CARACTERÍSTICAS

Rodamientos: Caja con regulación de altura, rueda de bronce, 30kg de carga por hoja, altura riel inferior 22.2 mm; felpas: Fin seal de 5 mm; topes: No posee; despiches: 2 exteriores con válvula deflectora.

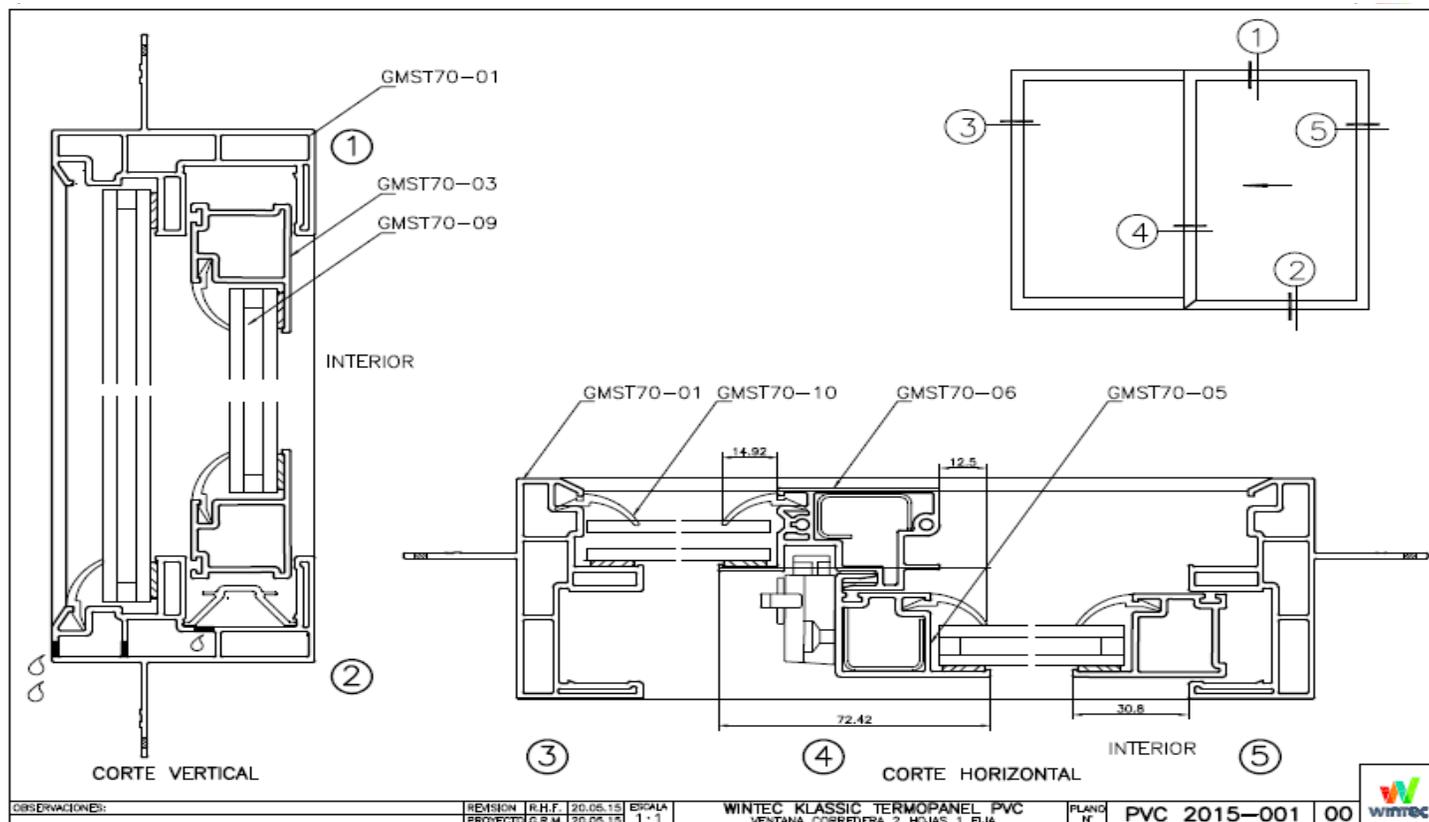

OBSERVACIONES:

REVISIÓN | R.H.F. | 20.05.15 | ESCALA |  
 PROYECTO | G.R.M. | 20.05.15 | 1:1

WINTEC KLASSIC TERMOPANEL PVC  
 VENTANA CORREDERA 2 HOJAS 1 FIJA

PLANO | PVC 2015-001 | 00



Fecha publicación: **23-08-2022**